

Blauw = Waterleiding  
Rood = Riool

A = Kogelkraan  
B = Watermeter  
C = Kogeltapkraan

F = Kogeltapkraan

I = Afsluiter met enkelwerkende hydr. cilinder

K = Dompelpomp

M = Afvoer spoelwater vloer naar 2

N = Afvoer urinair naar 2

D = Spoelen urinair

Q = Terugslagklep dompelpomp

S = Elektr. magnetafsluiter



T = Vloeterschakelaar

V = Terugstroombeweging


1 = Waterslang

2 = Afvoerbuis riool

3 = Afvoer slang riool

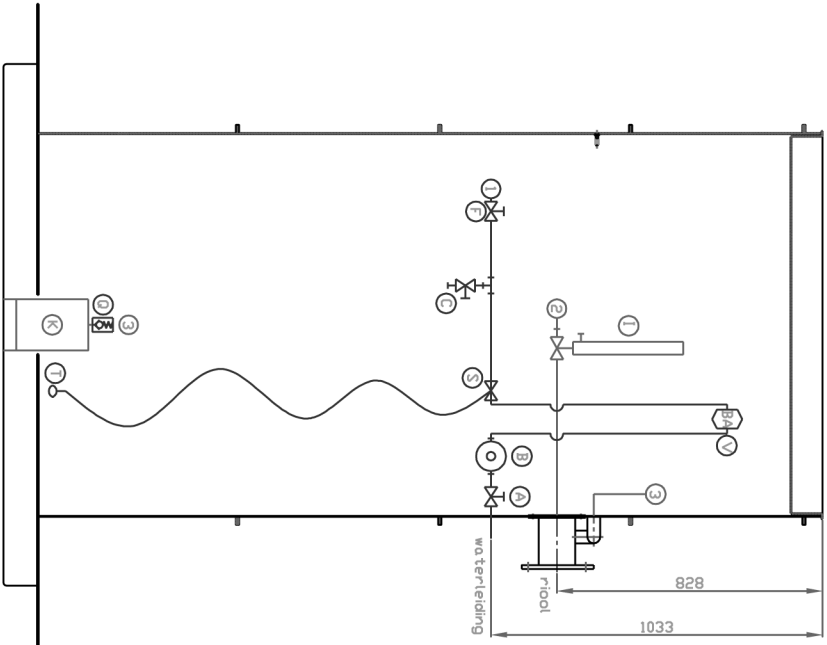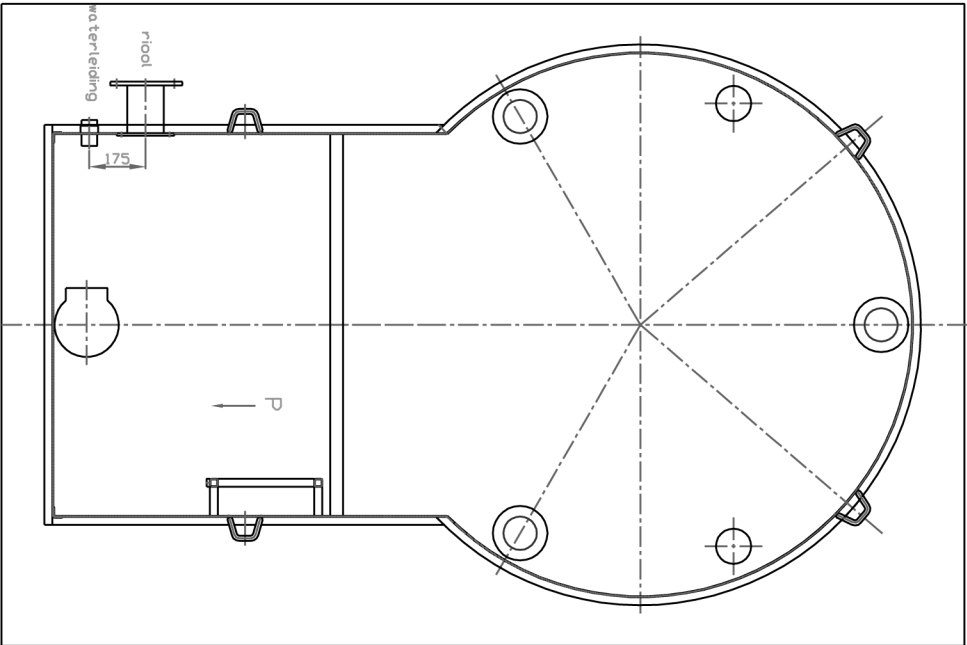

LASMECCON B.V. SINT-DEDENRODE	revi: 19-04-2004
	da.tum: 28-03-2003
	get. door: B. Aken
SCHEMA WATERLEIDING EN RIIDL	
in opdracht van: URLIFT B.V.	

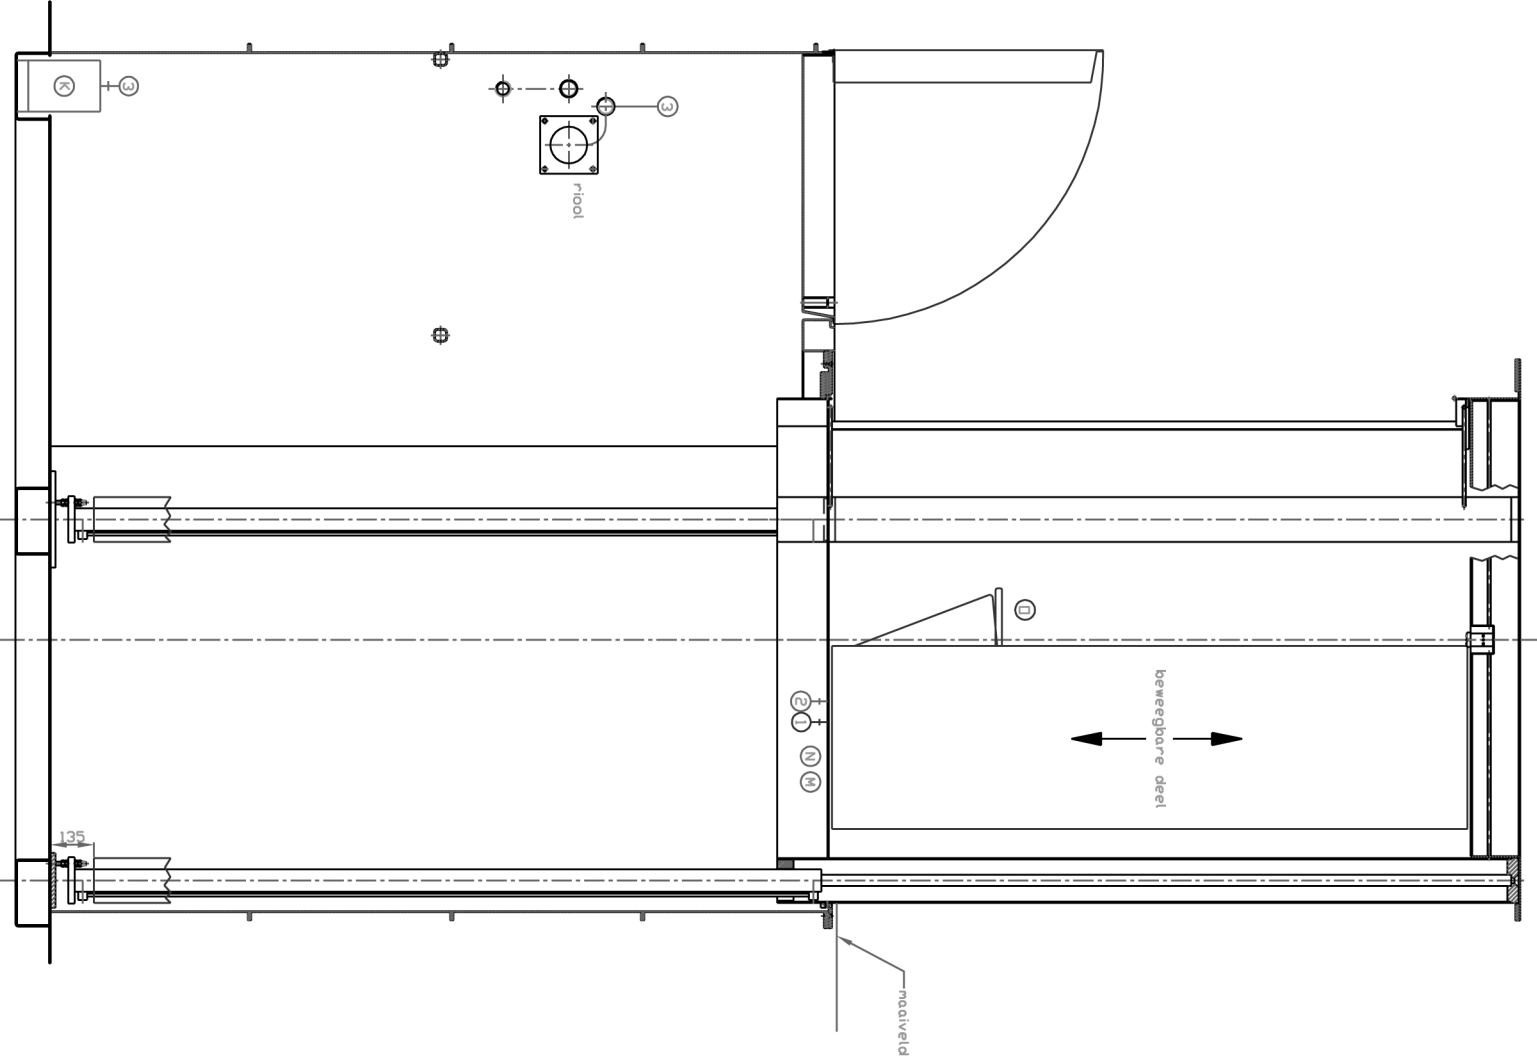

Zijaanzicht technische ruimte Uri-Gienec

Aanzicht P achterwand technische ruimte

Doorsnede A-A technische ruimte Uri-Gienec