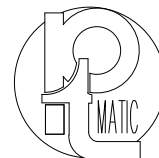
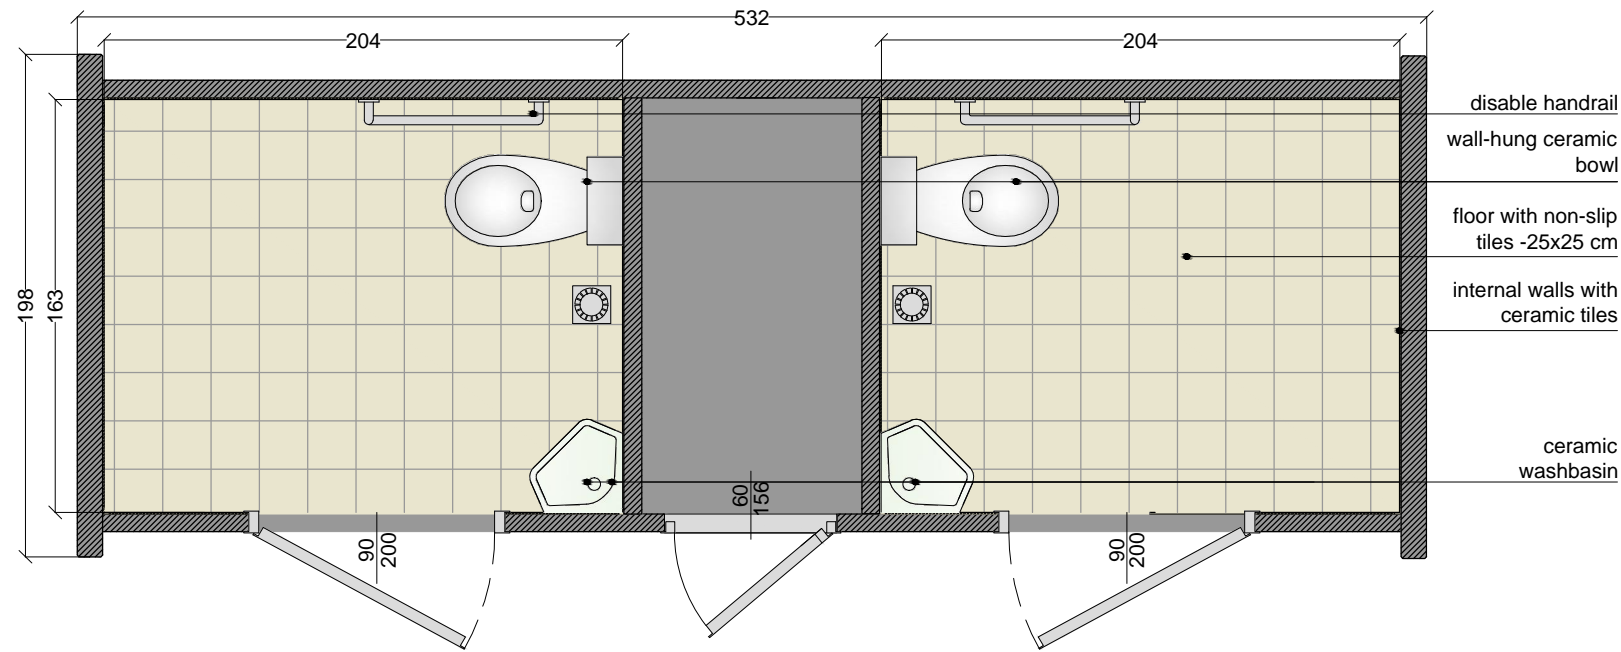
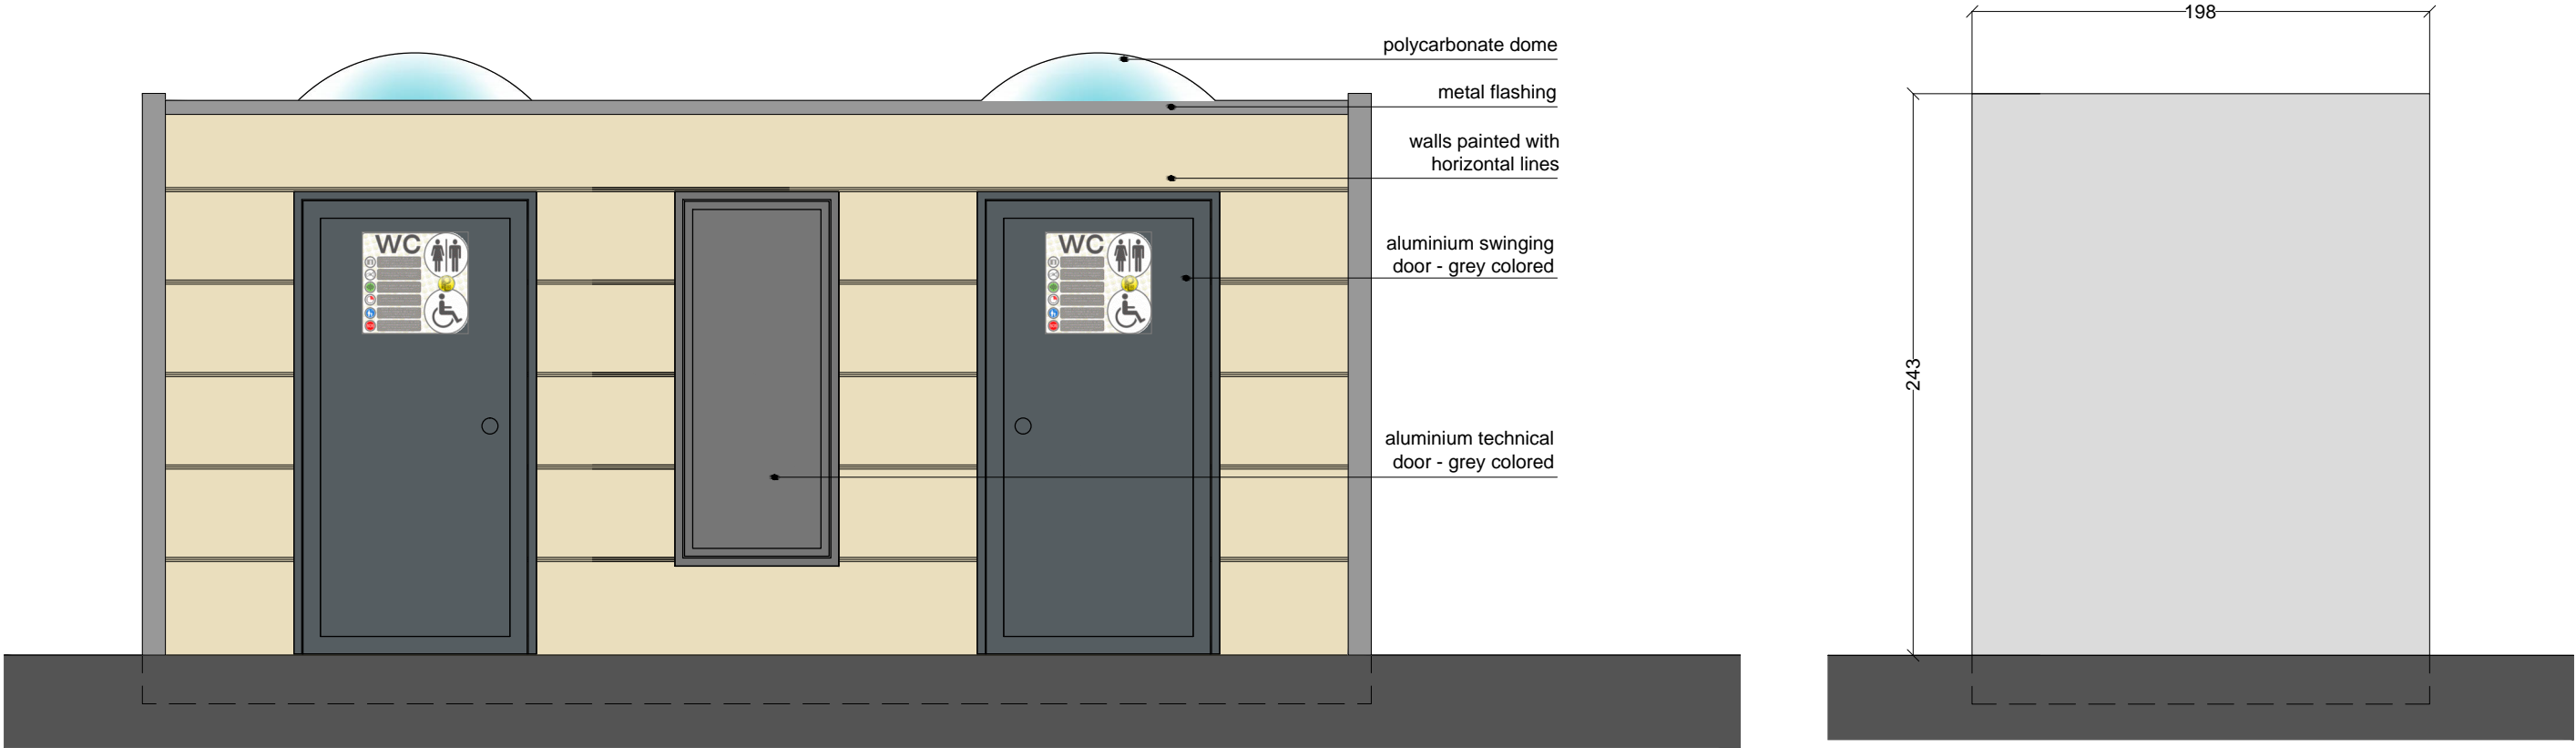

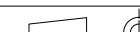
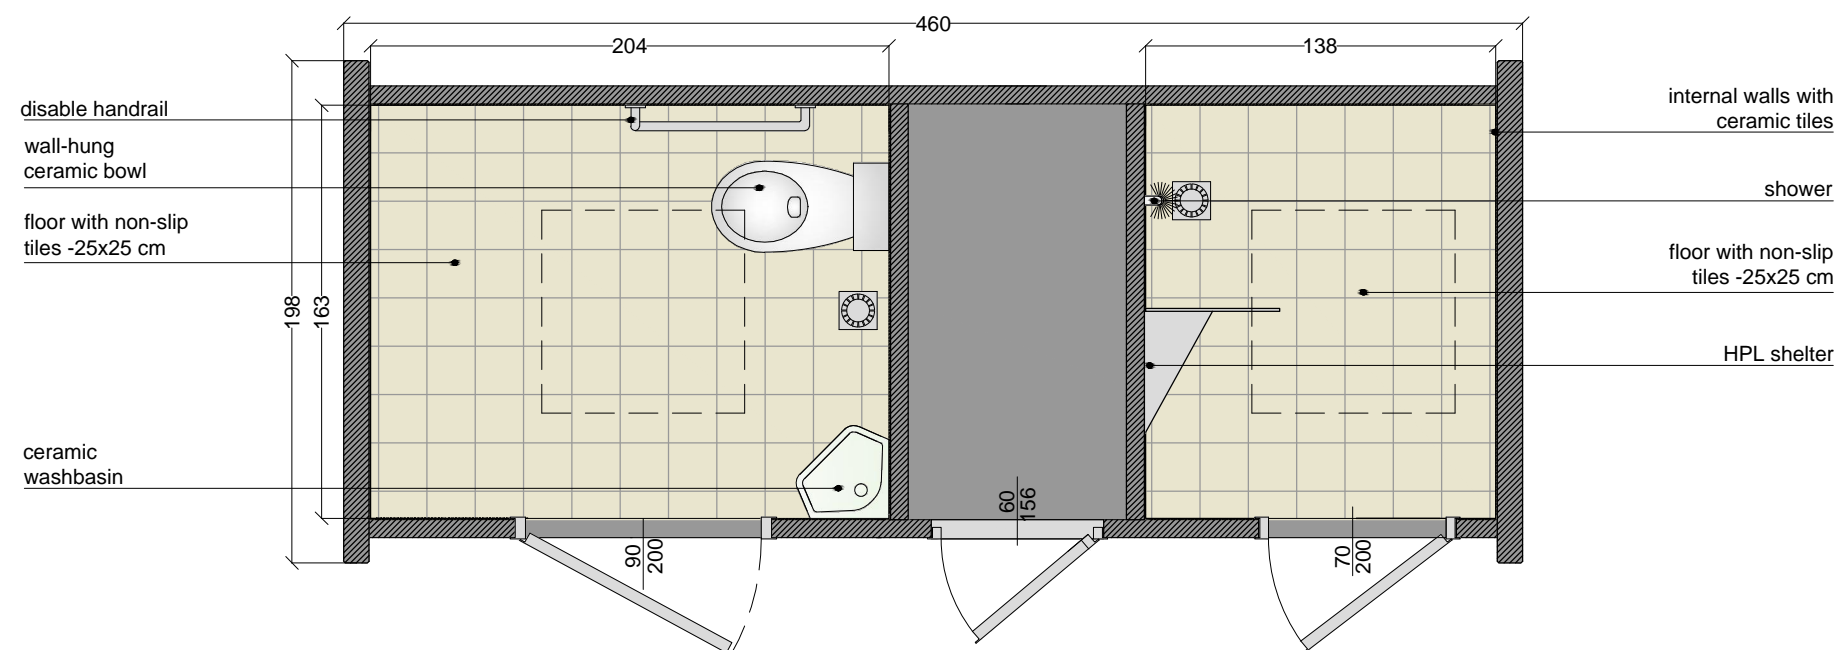
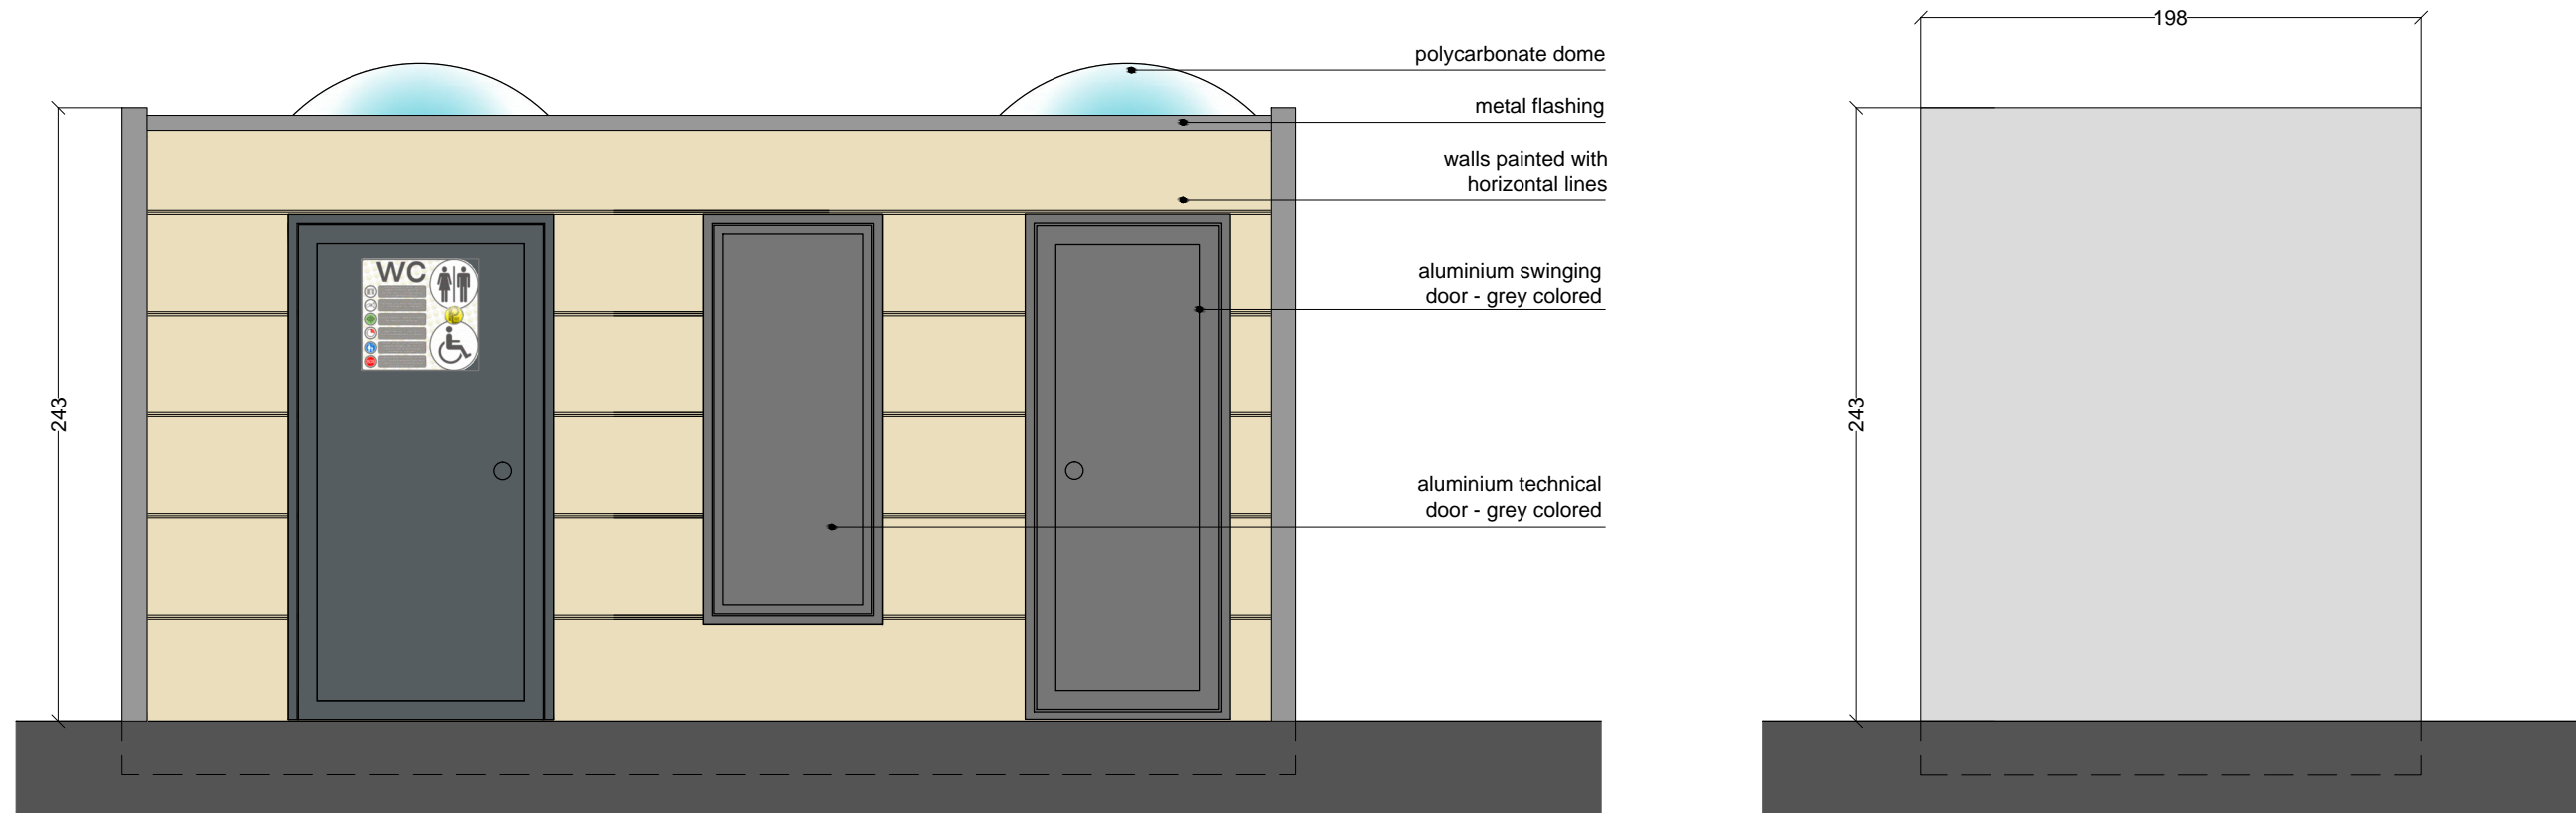




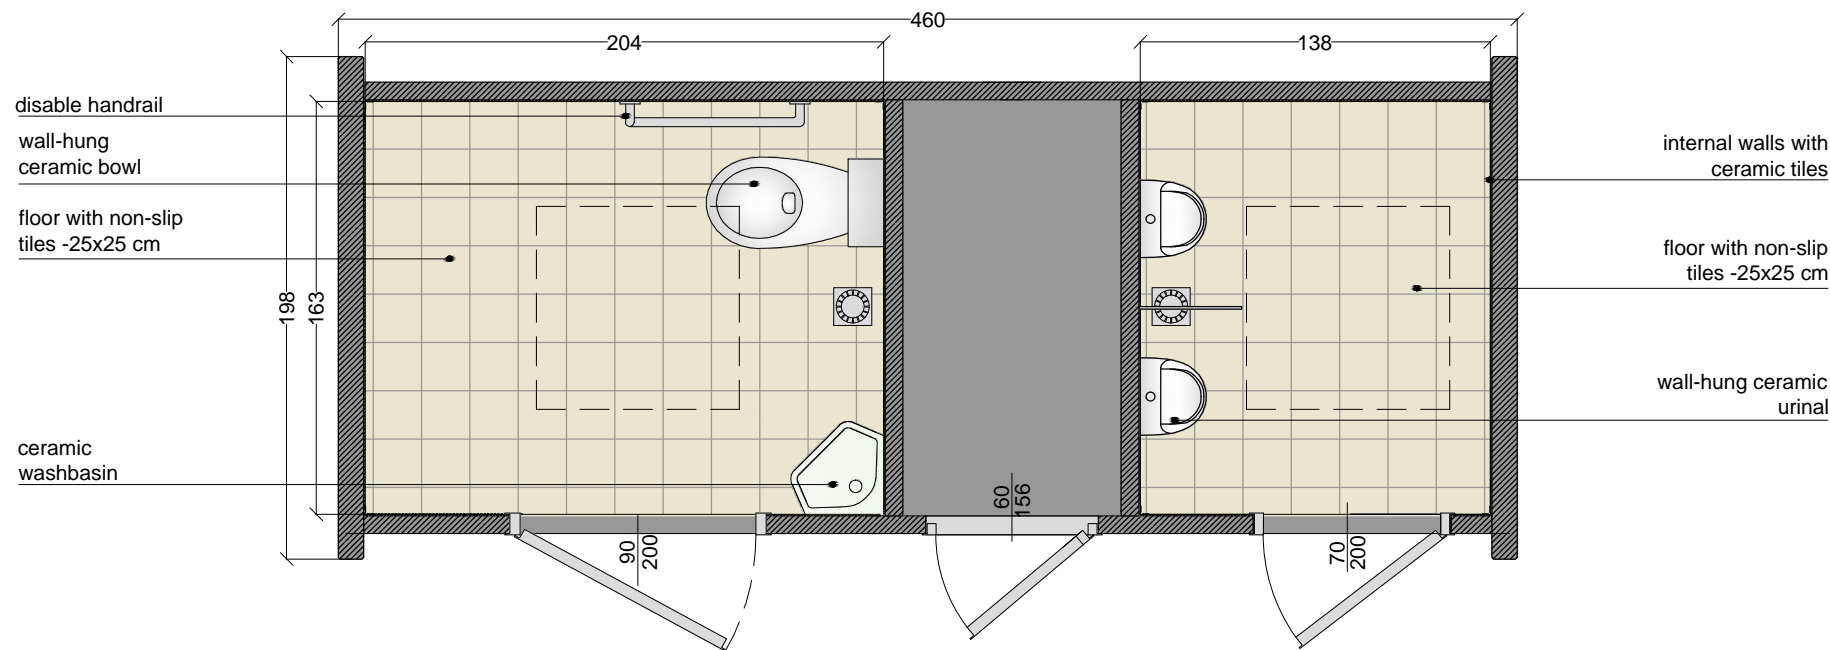
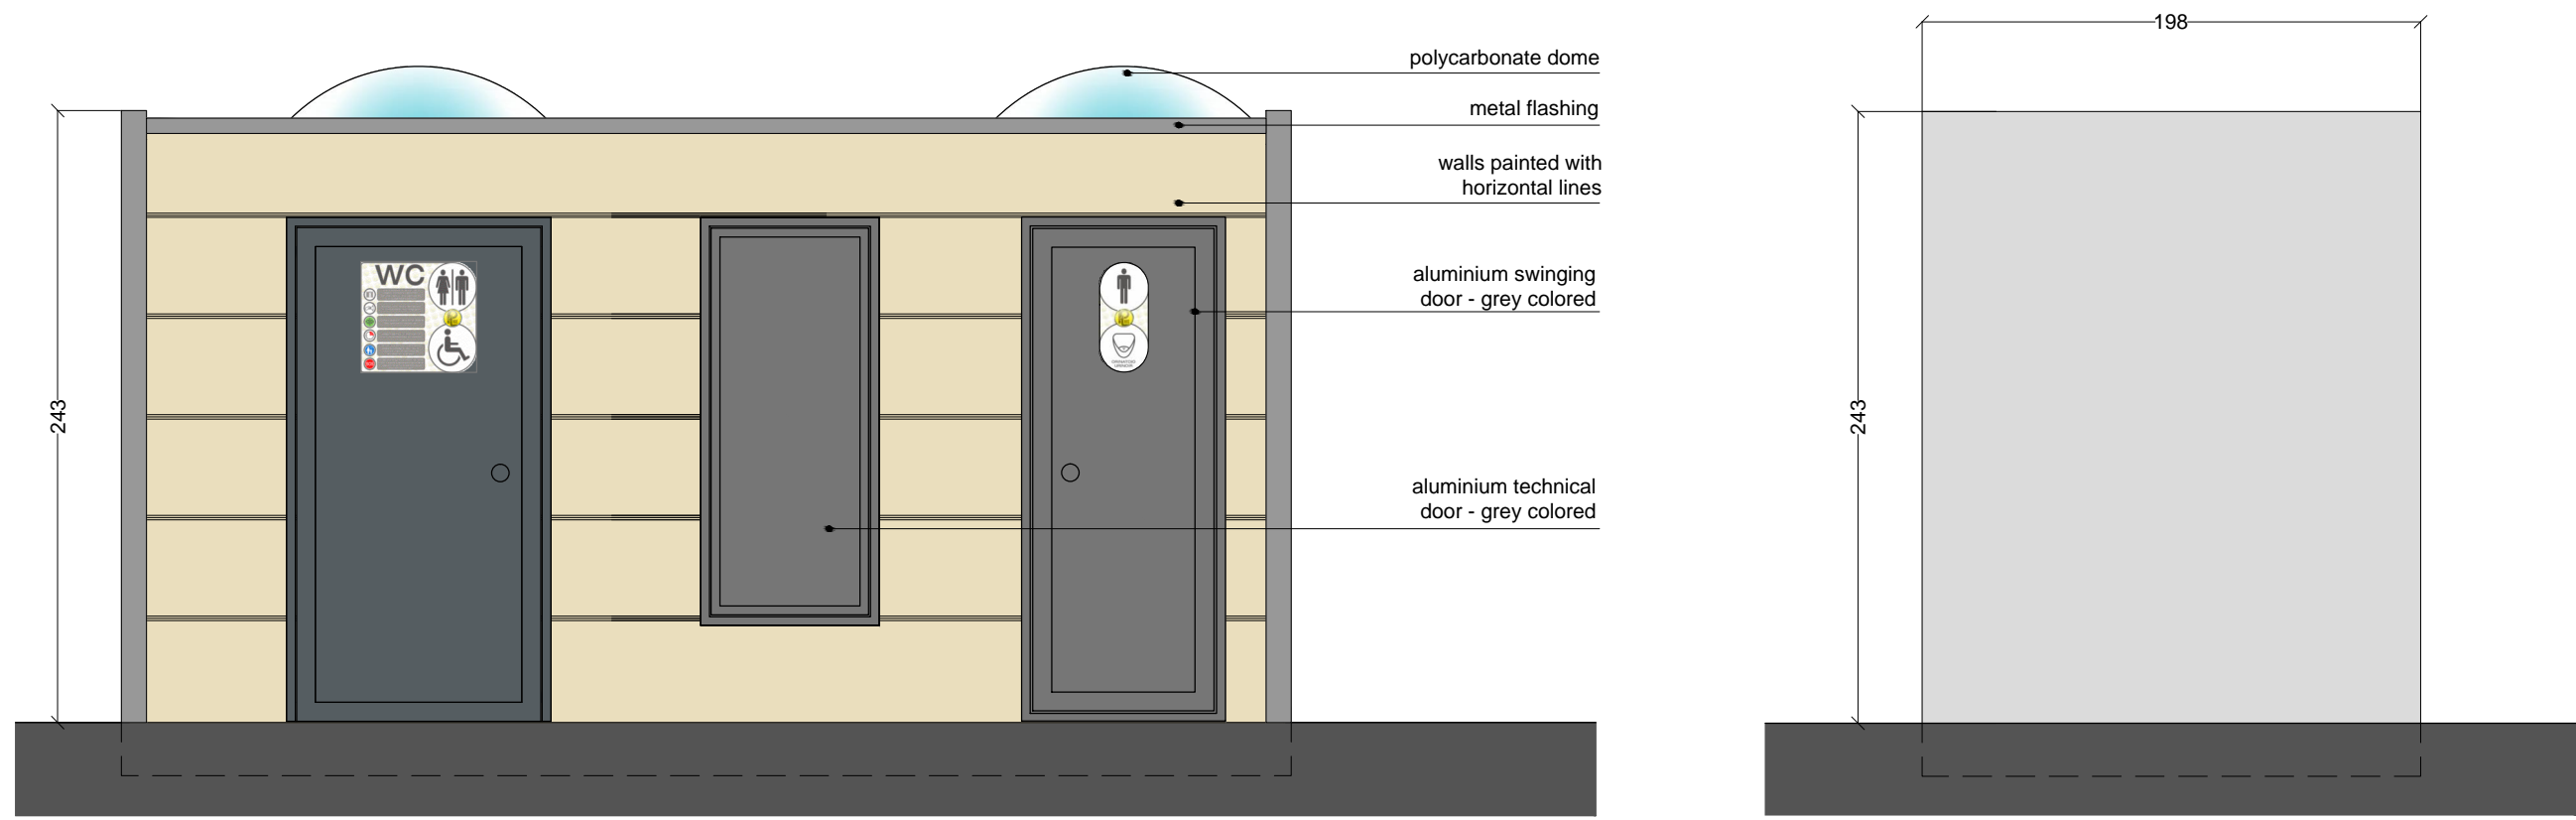
Rev. 0 Data 31/03/2015		Nota:	
 <p>PTMatic S.r.l. Via Giotto, 1 20010 Bareggio (MI) www.ptmatic.it</p>	CODIFICA DISEGNO: 99398.R0-Arch.-CITY serie		Tavola
	OGGETTO: Plan and views-CITY HN		Scala 1:30
	Materiale:		Dis. da L. Preti
	Note:		Appr. da


 


Rev. 0		Data 31/03/2015		Nota:	
 PTMatic S.r.l. Via Giotto, 1 20010 Bareggio (MI) www.ptmatic.it	CODIFICA DISEGNO: 99398.R0-Arch.-CITY serie				Tavola
	OGGETTO: Plan and views-CITY 2H				Scala 1:30 
	Materiale:				Dis. da
	Note:				L. Preti
					Appr. da



Rev. 0		Data 31/03/2015		Nota:	
 PTMatic S.r.l. Via Giotto, 1 20010 Bareggio (MI) www.ptmatic.it	CODIFICA DISEGNO: 99398.R0-Arch.-CITY serie				Tavola
	OGGETTO: Plan and views-CITY HD				Scala 1:30 
	Materiale:				Dis. da L. Preti
	Note:				Appr. da



Rev. 0		Data 31/03/2015	Nota:		
 PTMatic S.r.l. Via Giotto, 1 20010 Bareggio (MI) www.ptmatic.it	CODIFICA DISEGNO: 99398.R0-Arch.-CITY serie			Tavola	
	OGGETTO: Plan and views-CITY HU			Scala	
				1:30	
					
	Materiale:			Dis. da	
Note:					L. Preti
					Appr. da